

**UCHWAŁA NR XXXIII/651/2021
RADY MIEJSKIEJ W NAKŁE NAD NOTECIĄ**

z dnia 25 marca 2021 r.

**w sprawie wyrażenia zgody na obciążenie służebnością przesyłu nieruchomości gruntowych stanowiących
własność Gminy Nakło nad Notecią, położonych w obrębie Paterek na rzecz PVE 2 SPÓŁKA
Z OGRANICZONĄ ODPOWIEDZIALNOŚCIĄ ul. Taneczna 18 02-829 Warszawa**

Na podstawie art. 18 ust. 2 pkt. 9 lit. a ustawy z dnia 8 marca 1990 roku o samorządzie gminnym (Dz. U. z 2020; poz. 713 ze zm.)¹⁾ i art.13 ust.1 ustawy z dnia 21 sierpnia 1997 roku o gospodarce nieruchomościami (Dz. U. z 2020 r. poz. 1990 ze zm.)²⁾ w związku z art. 305¹ ustawy z dnia 23 kwietnia 1964 r. Kodeks cywilny (Dz. U. z 2020 r., poz. 1740) uchwała się, co następuje:

§ 1. Wyraża się zgodę na obciążenie nieruchomości gruntowych, stanowiących własność Gminy Nakło nad Notecią oznaczonych w ewidencji Gruntów jako działki o numerach ewidencyjnych nr 302/11 obręb Paterek służebnością przesyłu, polegającą na umieszczeniu w gruntach urządzeń służących do przesyłu energii elektrycznej- przyłącza elektroenergetycznego SN-15 kV do farmy fotowoltaicznej oraz na prawie wejścia w celu konserwacji, wymiany, usunięcia przedmiotowych urządzeń na rzecz PVE 2 SPÓŁKA Z OGRANICZONĄ ODPOWIEDZIALNOŚCIĄ ul. Taneczna 18 02-829 Warszawa .


§ 2. Przebieg służebności, o której mowa w ust. 1, określają załącznik graficzny nr 1 do uchwały.

§ 3. Wykonanie uchwały powierza się Burmistrzowi Miasta i Gminy Nakło nad Notecią.

§ 4. Uchwała wchodzi w życie z dniem podjęcia.

¹⁾ zmiany wymienionej ustawy ogłoszone w poz. 1378


²⁾ zmiany wymienionej ustawy zostały ogłoszone w Dz. U. z 2021 r. poz. 11, poz. 234

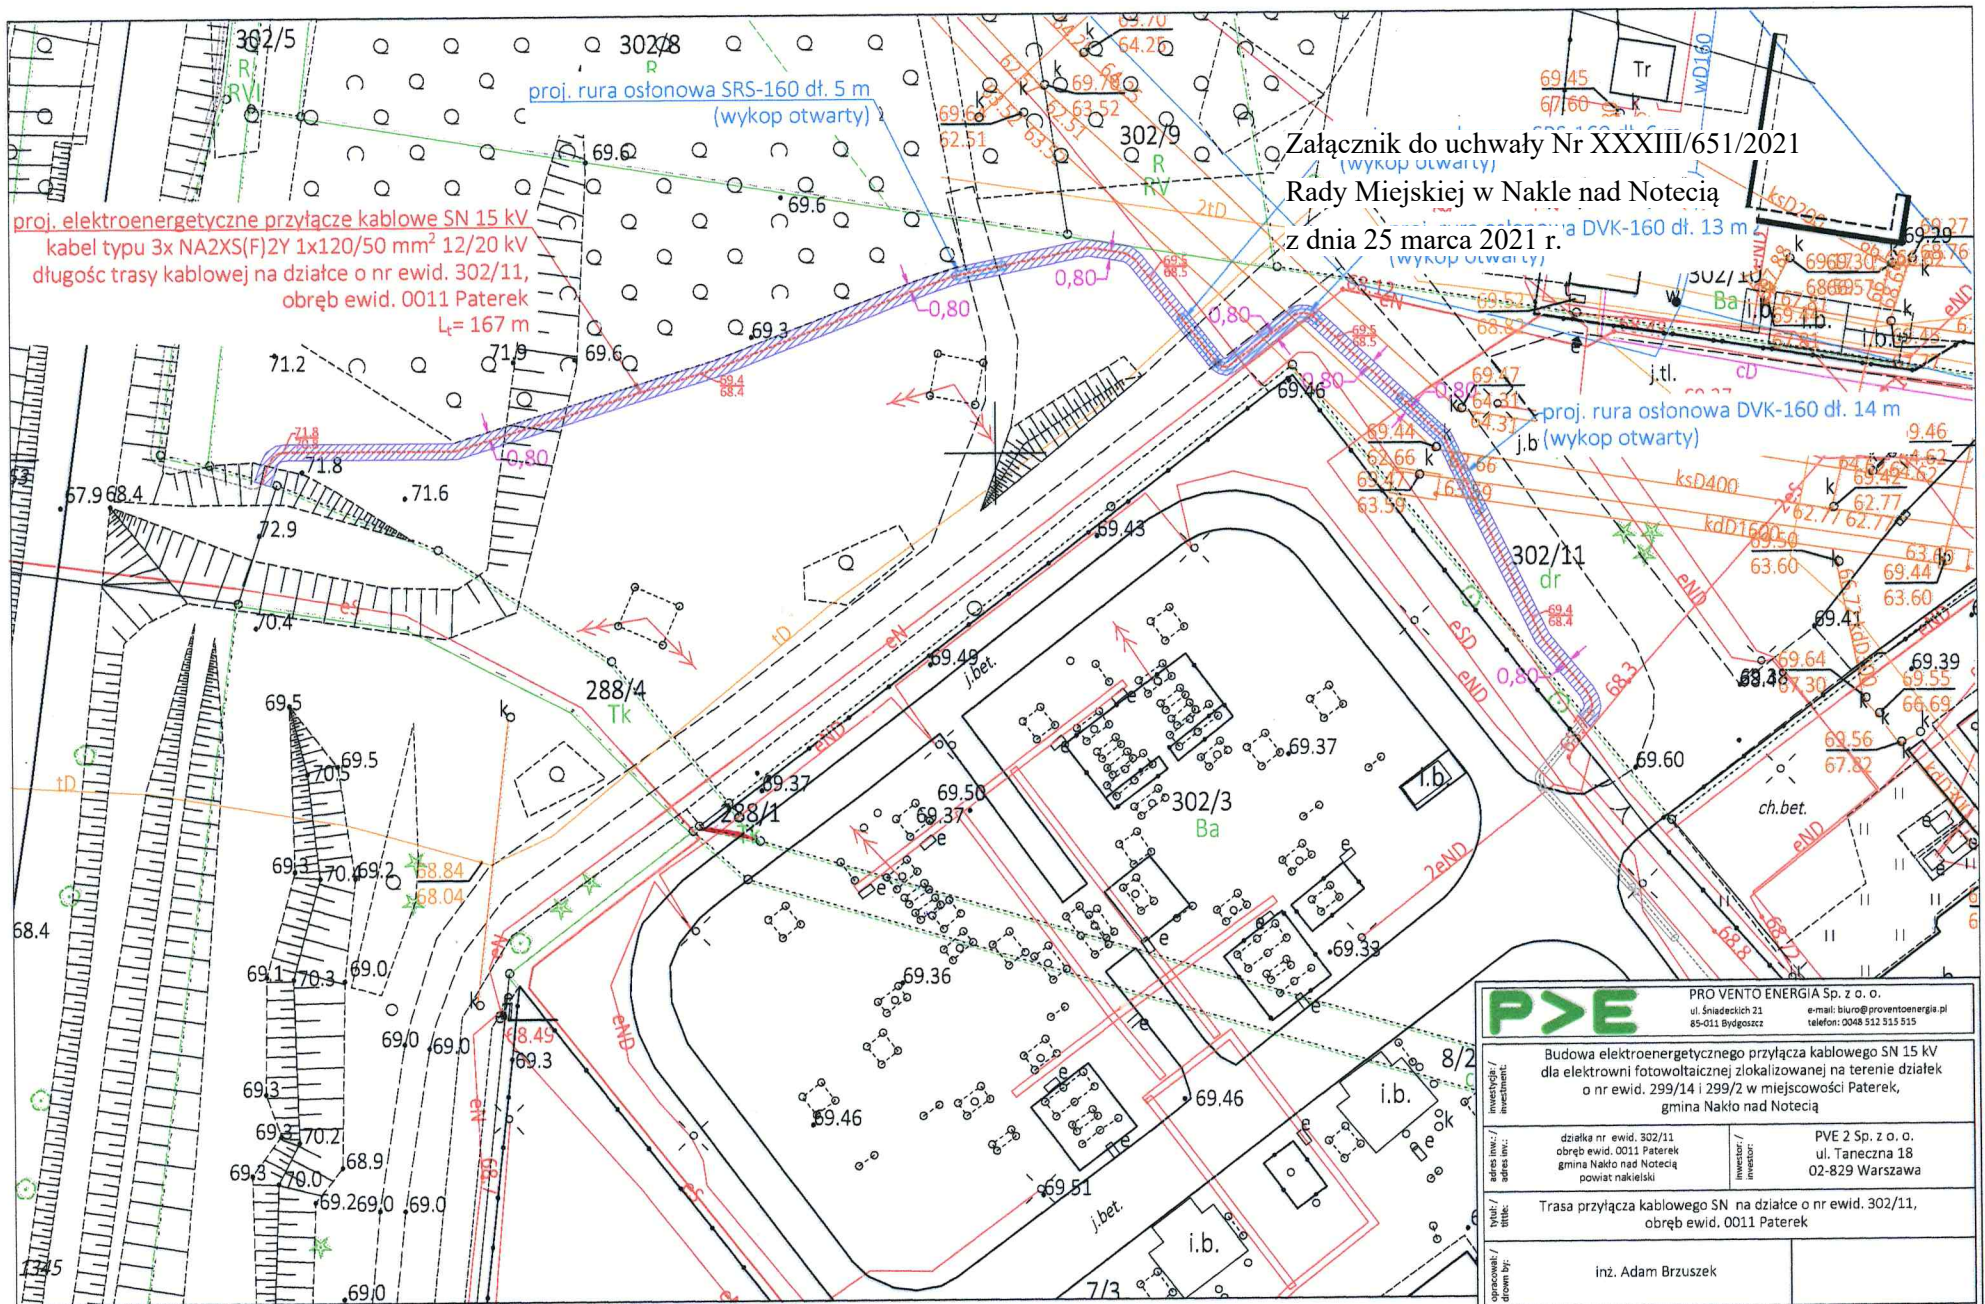


Załącznik do uchwały Nr XXXIII/651/2021
 Rady Miejskiej w Nakle nad Notecią
 z dnia 25 marca 2021 r.

proj. elektroenergetyczne przyłącze kablowe SN 15 kV
 kabel typu 3x NA2XS(F)2Y 1x120/50 mm² 12/20 kV
 długość trasy kablowej na działce o nr ewid. 302/11,
 obręb ewid. 0011 Paterek
 L_{tr} = 167 m

Legenda:

-  pas technologiczny elektroenergetycznego przyłącza kablowego SN
- szerokość pasa 1,6 m (0,8 m od osi linii kablowej), długość pasa 167,0 m
- pole powierzchni pasa 1,6 m x 167,0 m = 267,2 m²

		PRO VENTO ENERGIA Sp. z o. o. ul. Śniadeckich 21 85-011 Bydgoszcz		e-mail: biuro@proventoenergia.pl telefon: 2048 512 315 515	
Budowa elektroenergetycznego przyłącza kablowego SN 15 kV dla elektrowni fotowoltaicznej zlokalizowanej na terenie działek o nr ewid. 299/14 i 299/2 w miejscowości Paterek, gmina Nakło nad Notecią					
adres inv. / address inv.:		działka nr ewid. 302/11 obrab. ewid. 0011 Paterek gmina Nakło nad Notecią powiat nakleński		inwestor: PVE 2 Sp. z o. o. ul. Tanechna 18 02-829 Warszawa	
tytuł / title:		Trasa przyłącza kablowego SN na działce o nr ewid. 302/11, obrab. ewid. 0011 Paterek			
opracował / drawn by:		inż. Adam Brzuszek			
branża / trade:		faza / stage:		data / date:	
elektryczna		budowlano-wykonawczy		07.10.2020 r.	
format / size:		skala / scale:		nr rys. / drawing no:	
297x420		1:500		---	
				rewizja / revision:	
				00	

Uzasadnienie

Zgodnie z art. 18 ust. 2 pkt 9 lit. a ustawy z dnia 8 marca 1990 roku o samorządzie gminnym (Dz. U. z 2020; poz. 713 ze zm.)¹⁾ do wyłącznej własności rady gminy należy podejmowanie uchwał w sprawach majątkowych gminy, przekraczających zakres zwykłego zarządu, dotyczących między innymi zasad nabywania, zbywania i obciążania nieruchomości.

Przedmiotem niniejszej uchwały jest wyrażenie zgody na obciążenie służebnością przesyłu:

a) nieruchomości gruntowej stanowiącej własność Gminy Nakło nad Notecią położonej w obrębie Paterek, oznaczona w ewidencji gruntów działką numer 302/11 o powierzchni 1,1129 ha, dla której Sąd Rejonowy w Nakle nad Notecią IV Wydział Ksiąg Wieczystych prowadzi księgę wieczystą BY1N/00018478/9 na rzecz PVE 2 SPÓŁKA Z OGRANICZONĄ ODPOWIEDZIALNOŚCIĄ ul. Taneczna 18 02-829 Warszawa polegającej na umieszczeniu w gruntach przyłącza elektroenergetycznego SN-15 kV do farmy fotowoltaicznej. Przebieg planowanej służebności określa załącznik graficzny nr 1 dołączony do niniejszej uchwały.

Zgodnie z treścią przepisu art. 305²⁾ ustawy z dnia 23 kwietnia 1964 r. Kodeks cywilny (Dz. U. z 2020 r., poz. 1740) nieruchomość można obciążyć na rzecz przedsiębiorcy, który zamierza wybudować urządzenia lub jest właścicielem urządzeń służących do doprowadzania energii elektrycznej, znajdujących się na terenie nieruchomości obciążonej prawem polegającym na tym, że przedsiębiorca może korzystać w oznaczonym zakresie z nieruchomości obciążonej, zgodnie z przeznaczeniem tych urządzeń (służebność przesyłu).

Każda nowa inwestycja realizowana na terenie gminy wymaga uzbrojenia w przewody i urządzenia służące do przesyłania np. energii elektrycznej, co wiąże się z koniecznością umieszczenia tych urządzeń na nieruchomościach stanowiących własność innych podmiotów niż przedsiębiorca (w tym gminy), który zamierza wybudować te urządzenia. Wiąże się to z koniecznością ustanowienia na rzecz takiego przedsiębiorcy służebności przesyłu. Urządzenia te zgodnie natomiast z art. 49 § 1 k.c. stanowią własność przedsiębiorstwa przesyłowego, jeżeli wchodzi w skład tego przedsiębiorstwa.

Przebieg służebności ustalony został w sposób, który będzie jedynie w minimalnym stopniu ograniczał korzystanie z nieruchomości gminnych.

Ustanowienie służebności na w/w działkach gminnych nastąpi odpłatnie i jednorazowo na podstawie sporządzonego przez uprawnionego rzeczoznawcę majątkowego operatu szacunkowego, określającego wartość rynkową prawa służebności przesyłu. Do powyższej kwoty zostanie doliczony podatek Vat w wysokości 23%. Ponadto podmiot PVE 2 SPÓŁKA Z OGRANICZONĄ ODPOWIEDZIALNOŚCIĄ ul. Taneczna 18 02-829 Warszawa zostanie obciążony kosztami sporządzenia przedmiotowego operatu szacunkowego oraz kosztami notarialnymi i sądowymi związanymi z zawarciem umowy o ustanowienie służebności przesyłu w formie aktu notarialnego i ujawnieniem służebności w księdze wieczystej.

W związku z powyższym zasadne jest przedłożenie pod obrady Rady Miejskiej w Nakle nad Notecią stosownej uchwały.

¹⁾ zmiany wymienionej ustawy ogłoszone w poz. 1378

²⁾ zmiany wymienionej ustawy zostały ogłoszone w Dz. U. z 2018 r. poz. 2348 oraz z 2019 r. poz. 270, poz. 492 i poz. 801.