

UCHWAŁA NR XL/878/2021
RADY MIEJSKIEJ W NAKLE NAD NOTECIĄ

z dnia 30 września 2021 r.

**w sprawie przystąpienia do sporządzenia miejscowego planu zagospodarowania przestrzennego
terenu położonego w rejonie ul. Dożynkowej w Nakle nad Notecią**

Na podstawie art. 18 ust. 2 pkt 5 ustawy z dnia 8 marca 1990r. o samorządzie gminnym (Dz. U. z 2021 r. poz. 1372) oraz art. 14 ust. 1, 2 i 4 ustawy z dnia 27 marca 2003 roku o planowaniu i zagospodarowaniu przestrzennym (Dz. U. z 2021 r. poz. 741 z późn. zm.)¹⁾ uchwala się, co następuje:


- § 1. Przystąpić do sporządzenia miejscowego planu zagospodarowania przestrzennego terenu położonego w rejonie ul. Dożynkowej w Nakle nad Notecią.
- § 2. Granicę obszaru objętego projektem planu określa załącznik graficzny do niniejszej uchwały.
- § 3. Wykonanie uchwały powierza się Burmistrzowi Miasta i Gminy Nakło nad Notecią.
- § 4. Uchwała wchodzi w życie z dniem podjęcia.

¹⁾Zmiany tekstu jednolitego wymienionej ustawy zostały ogłoszone w Dz. U. z 2021 r. poz. 784, poz. 922



1:2 000

Załącznik do uchwały Nr XL/878/2021
Rady Miejskiej w Nakle nad Notecią
z dnia 30 września 2021 r.

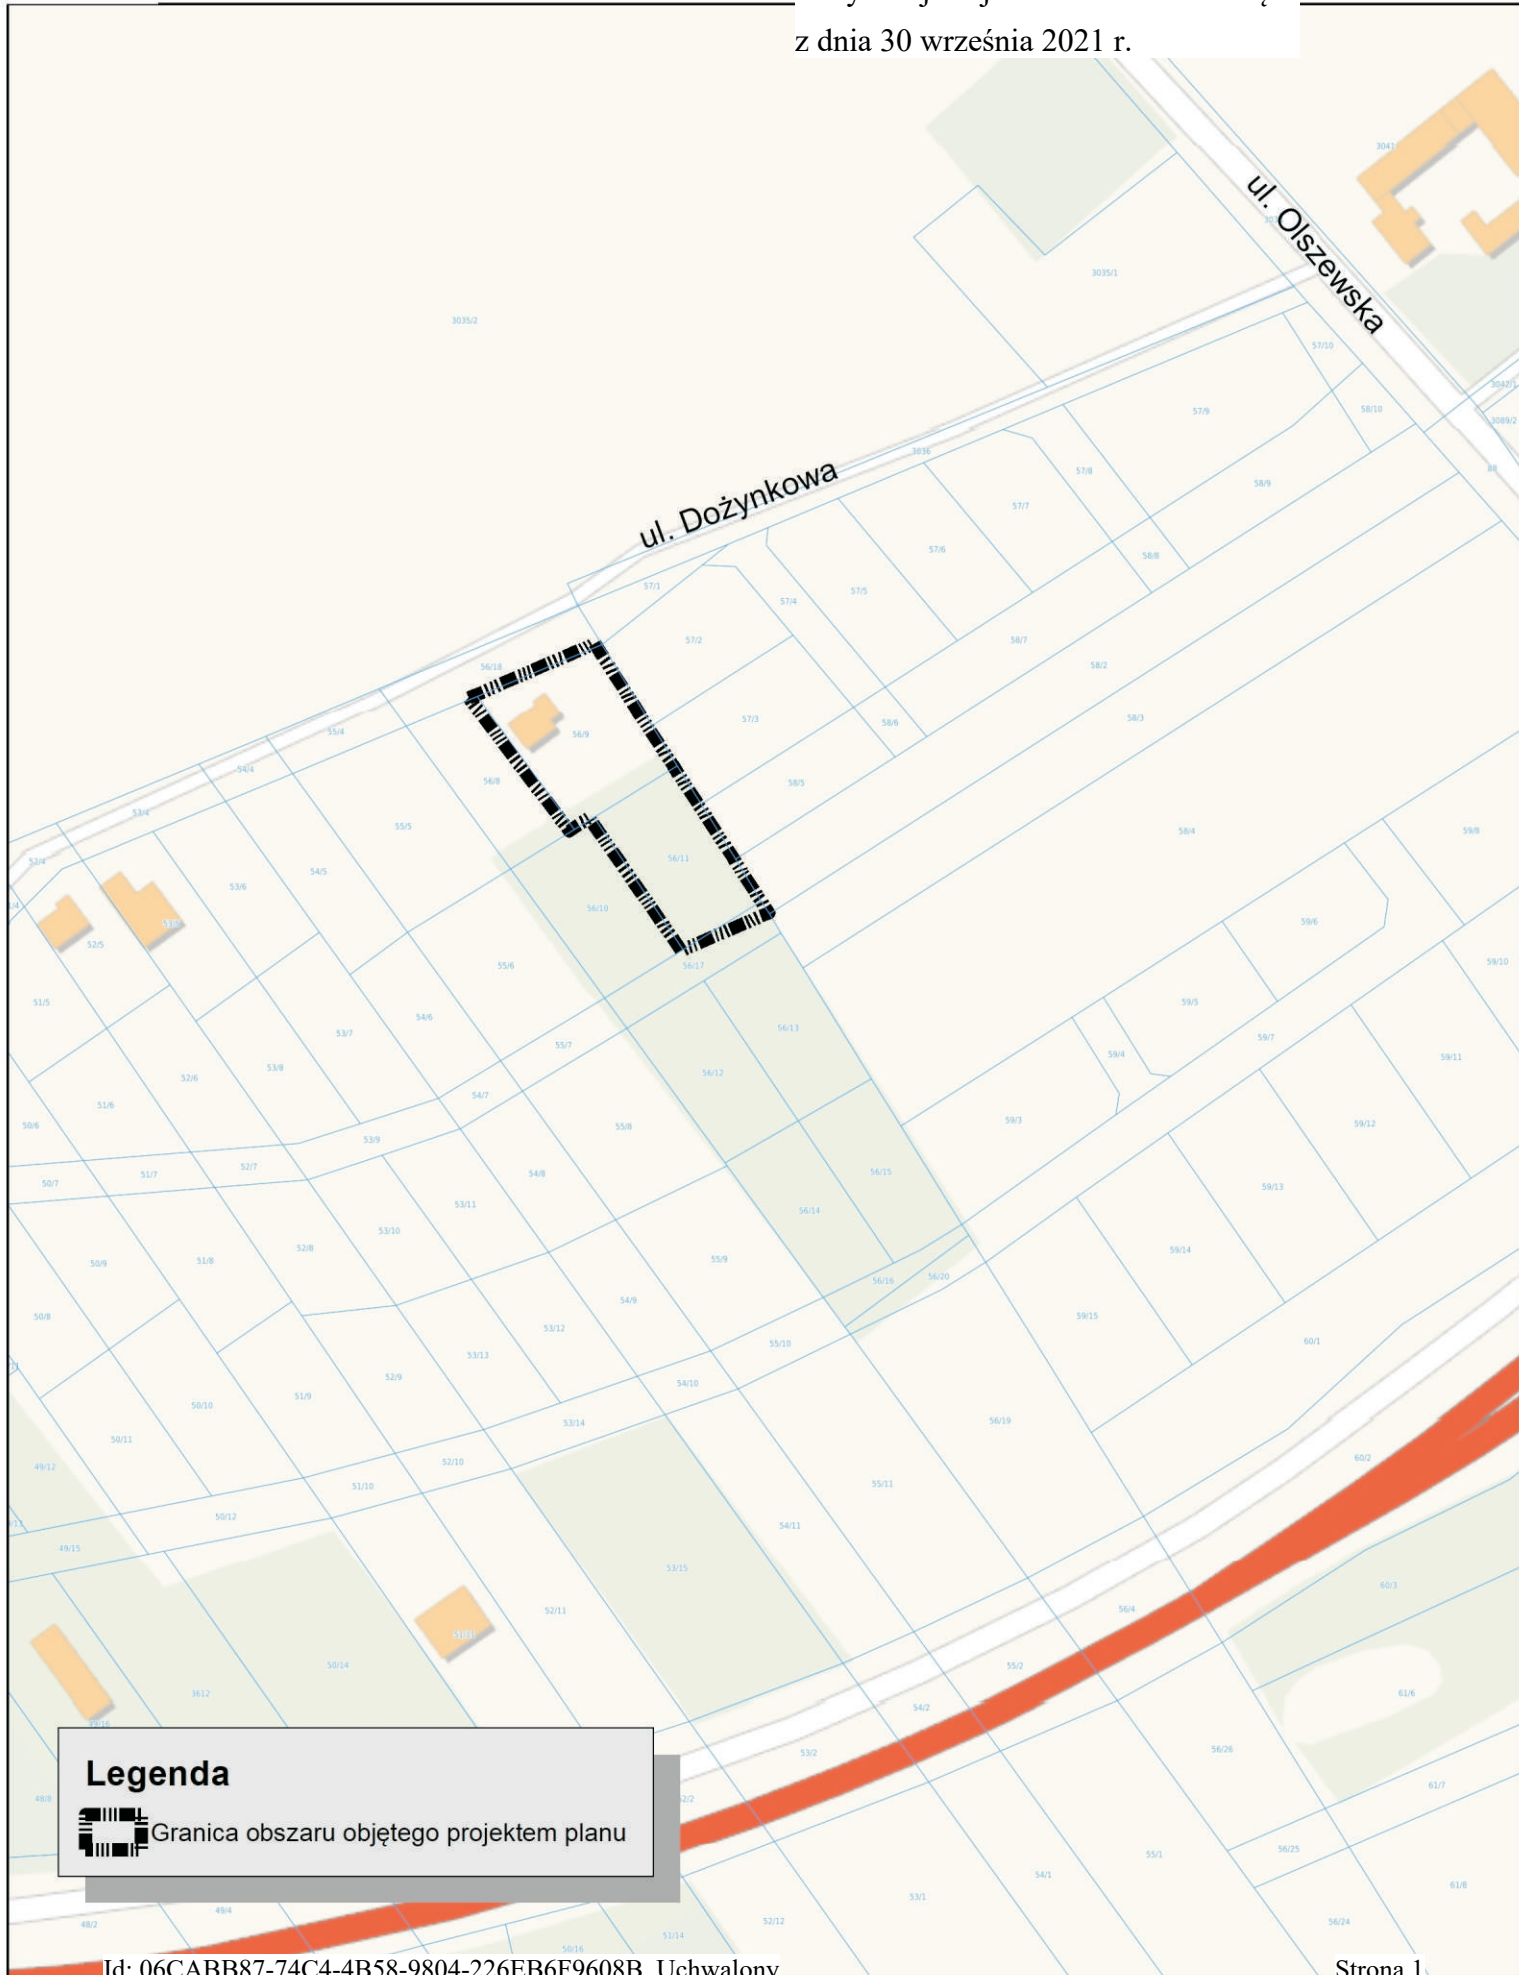

Legenda



Granica obszaru objętego projektem planu

Uzasadnienie

O przystąpieniu do sporządzenia miejscowego planu zagospodarowania przestrzennego zgodnie z art. 14 ust. 1 ustawy z dnia 27 marca 2003r. o planowaniu i zagospodarowaniu przestrzennym (Dz. U. z 2021 r. poz. 741 z późn. zm.) rozstrzyga rada gminy w drodze uchwały.

Uchwała Rady Miejskiej w Nakle nad Notecią w sprawie przystąpienia do sporządzenia miejscowego planu zagospodarowania przestrzennego w rejonie ul. Dożynkowej w Nakle nad Notecią rozpocznie tryb formalno-prawny sporządzenia planu, stosownie do zapisów powołanej wcześniej ustawy.

Podjęcie uchwały o przystąpieniu do sporządzenia planu miejscowego zostało wywołane wnioskiem właścicieli terenu, a także zgodnie z art. 14 ust. 5 ustawy z dnia 27 marca 2003 r. o planowaniu i zagospodarowaniu przestrzennym, zostało poprzedzone analizą m.in. o charakterze funkcjonalnym, przestrzennym i terenowo-prawnym. Ponadto stwierdza się, że dokonano analizy dotyczącej stopnia zgodności przewidywanych rozwiązań planu miejscowego z ustaleniami studium uwarunkowań i kierunków zagospodarowania przestrzennego miasta i gminy Nakło nad Notecią.