

**UCHWAŁA NR LII/1075/2022**  
**RADY MIEJSKIEJ W NAKLE NAD NOTECIĄ**

z dnia 22 czerwca 2022 r.

**w sprawie przystąpienia do sporządzenia miejscowego planu zagospodarowania przestrzennego  
terenu położonego przy ul. Bydgoskiej w Potulicach**

Na podstawie art. 18 ust. 2 pkt 5 ustawy z dnia 8 marca 1990r. o samorządzie gminnym (Dz. U. z 2022r. poz. 559 z późn.zm.)<sup>1)</sup> oraz art. 14 ust. 1, 2 i 4 ustawy z dnia 27 marca 2003 roku o planowaniu i zagospodarowaniu przestrzennym (Dz. U. 2022r. poz. 503) uchwała się, co następuje:


- § 1. Przystąpić do sporządzenia miejscowego planu zagospodarowania przestrzennego terenu położonego przy ul. Bydgoskiej w Potulicach.
- § 2. Granicę obszaru objętego projektem planu określa załącznik graficzny do niniejszej uchwały.
- § 3. Wykonanie uchwały powierza się Burmistrzowi Miasta i Gminy Nakło nad Notecią.
- § 4. Uchwała wchodzi w życie z dniem podjęcia.

---

<sup>1)</sup> zmiany wymienionej ustawy zostały ogłoszone w: Dz.U. z 2022 r. poz. 583, poz. 1005, poz. 1079.




1:1 000

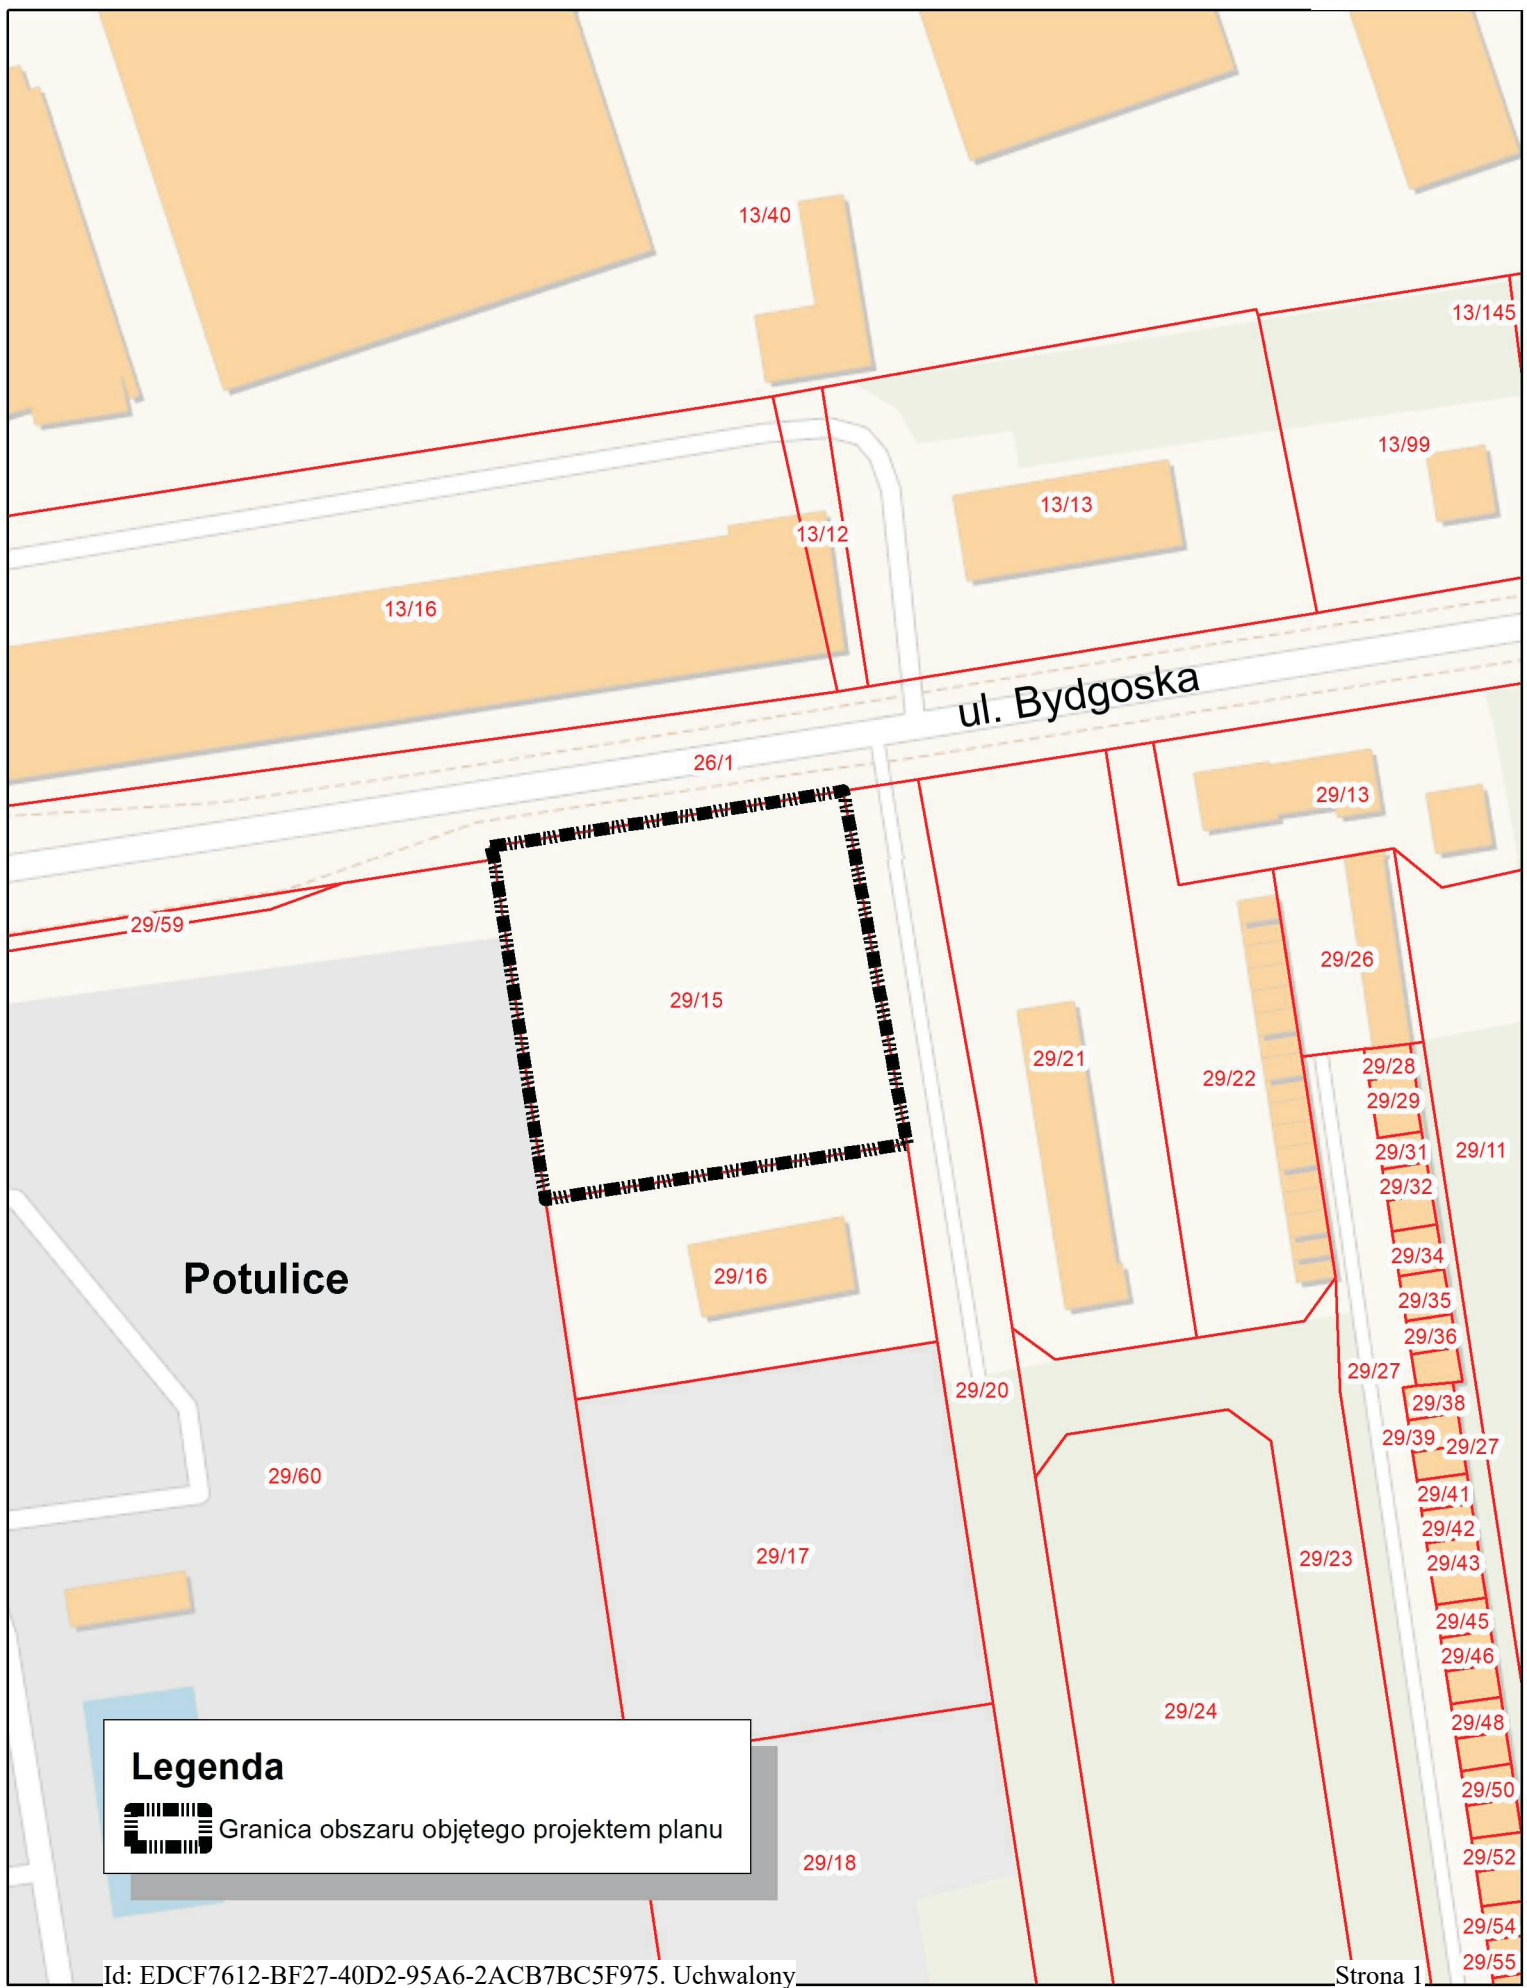

Potulice

ul. Bydgoska

**Legenda**

 Granica obszaru objętego projektem planu

## **Uzasadnienie**

O przystąpieniu do sporządzenia miejscowego planu zagospodarowania przestrzennego zgodnie z art. 14 ust. 1 ustawy z dnia 27 marca 2003r. o planowaniu i zagospodarowaniu przestrzennym (Dz. U. 2022r. poz. 503) rozstrzyga rada gminy w drodze uchwały.

Uchwała Rady Miejskiej w Nakle nad Notecią w sprawie przystąpienia do sporządzenia miejscowego planu zagospodarowania przestrzennego terenu położonego przy ul. Bydgoskiej w Potulicach rozpocznie tryb formalno-prawny sporządzenia planu, stosownie do zapisów powołanej wcześniej ustawy.

Podjęcie uchwały o przystąpieniu do sporządzenia planu miejscowego zostało wywołane wnioskiem inwestora za zgodą właściciela terenu, a także zgodnie z art. 14 ust. 5 ustawy z dnia 27 marca 2003 r. o planowaniu i zagospodarowaniu przestrzennym, zostało poprzedzone analizą m.in. o charakterze funkcjonalnym, przestrzennym i terenowo-prawnym, które potwierdzają zasadność przystąpienia do sporządzenia w/w planu. Ponadto stwierdza się, że przeprowadzono analizę dotyczącą stopnia zgodności przewidywanych rozwiązań planu miejscowego z ustaleniami studium uwarunkowań i kierunków zagospodarowania przestrzennego miasta i gminy Nakło nad Notecią.

W związku z powyższym wywołanie niniejszej uchwały jest uzasadnione.