


**UCHWAŁA NR XVII/436/2020
RADY MIEJSKIEJ W NAKLE NAD NOTECIĄ**

z dnia 30 stycznia 2020 r.

**w sprawie przystąpienia do sporządzenia miejscowego planu zagospodarowania przestrzennego
terenu położonego w rejonie ul. Staszica w Nakle nad Notecią**

Na podstawie art. 18 ust. 2 pkt 5 ustawy z dnia 8 marca 1990 r. o samorządzie gminnym (t.j. Dz. U. z 2019 r. poz. 506 z późn. zm.¹⁾) oraz art. 14 ust. 1, 2 i 4 ustawy z dnia 27 marca 2003 r. o planowaniu i zagospodarowaniu przestrzennym (t.j. Dz. U. z 2018 r. poz. 1945 z późn. zm.²⁾) uchwala się, co następuje:

- § 1. Przystąpić do sporządzenia miejscowego planu zagospodarowania przestrzennego terenu położonego w rejonie ul. Staszica w Nakle nad Notecią.
- § 2. Granicę obszaru objętego projektem planu określa załącznik graficzny do niniejszej uchwały.
- § 3. Wykonanie uchwały powierza się Burmistrzowi Miasta i Gminy Nakło nad Notecią.
- § 4. Uchwała wchodzi w życie z dniem podjęcia.

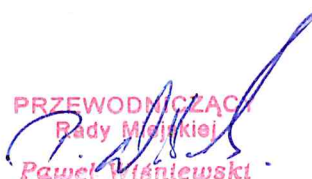
PRZEWODNICZĄC
Rady Miejskiej
Paweł Wieniewski


¹⁾Zmiany tekstu jednolitego wymienionej ustawy zostały ogłoszone w Dz. U. z 2019 r. poz. 1309, 1571, 1696 i 1815.

²⁾Zmiany tekstu jednolitego wymienionej ustawy zostały ogłoszone w Dz. U. z 2019 r. poz. 60, 235, 730, 1009, 1524, 1696, 1716 i 1815.




1:2 000

Załącznik do uchwały Nr XVII/436/2020
Rady Miejskiej w Nakle nad Notecią
z dnia 30 stycznia 2020 r.

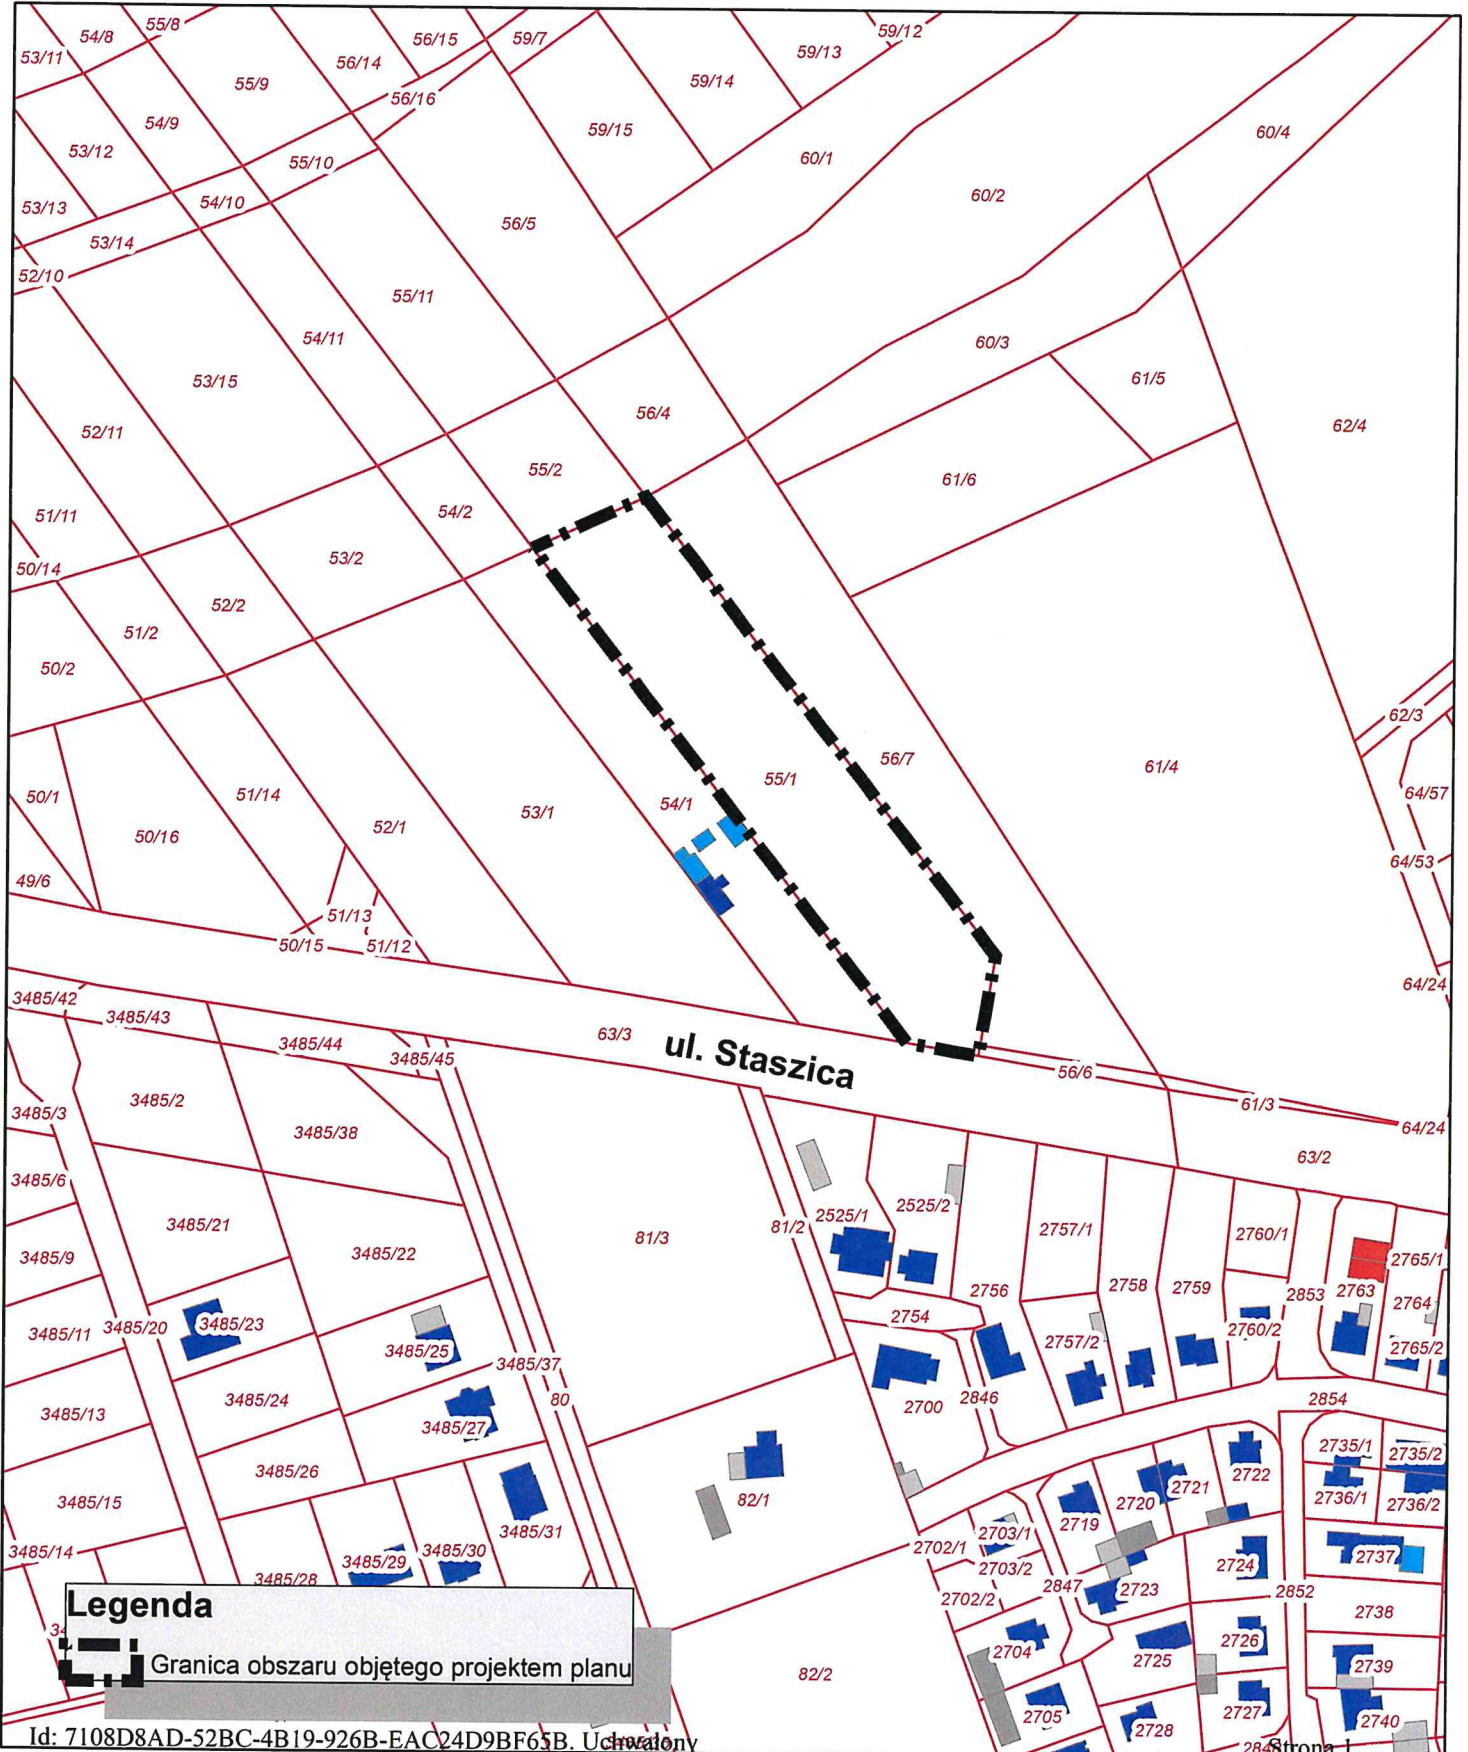

Legenda

 Granica obszaru objętego projektem planu

Uzasadnienie

O przystąpieniu do sporządzenia miejscowego planu zagospodarowania przestrzennego zgodnie z art. 14 ust. 1 ustawy z dnia 27 marca 2003r. o planowaniu i zagospodarowaniu przestrzennym (Dz. U. 2018r. poz. 1945 z późn.zm.) rozstrzyga rada gminy w drodze uchwały.

Uchwała Rady Miejskiej w Nakle nad Notecią w sprawie przystąpienia do sporządzenia miejscowego planu zagospodarowania przestrzennego terenu położonego w rejonie ul. Staszica w Nakle nad Notecią rozpocznie tryb formalno-prawny sporządzenia planu, stosownie do zapisów powołanej wcześniej ustawy.

Podjęcie uchwały o przystąpieniu do sporządzenia planu miejscowego zostało wywołane wnioskiem inwestora za zgodą właściciela terenu, a także zgodnie z art. 14 ust. 5 ustawy z dnia 27 marca 2003 r. o planowaniu i zagospodarowaniu przestrzennym, zostało poprzedzone analizą m.in. o charakterze funkcjonalnym, przestrzennym i terenowo-prawnym oraz uzyskało pozytywną opinię Samorządu Mieszkańców które potwierdzają zasadność przystąpienia do sporządzenia ww. planu.

W związku z powyższym wywołanie niniejszej uchwały jest uzasadnione.

KIEROWNIK
Referat Gospodarki Przestrzennej
Rafał Leppert